


ЭБК.004-00-ОСБ

# Кровельное ограждение ОПТИМА 650

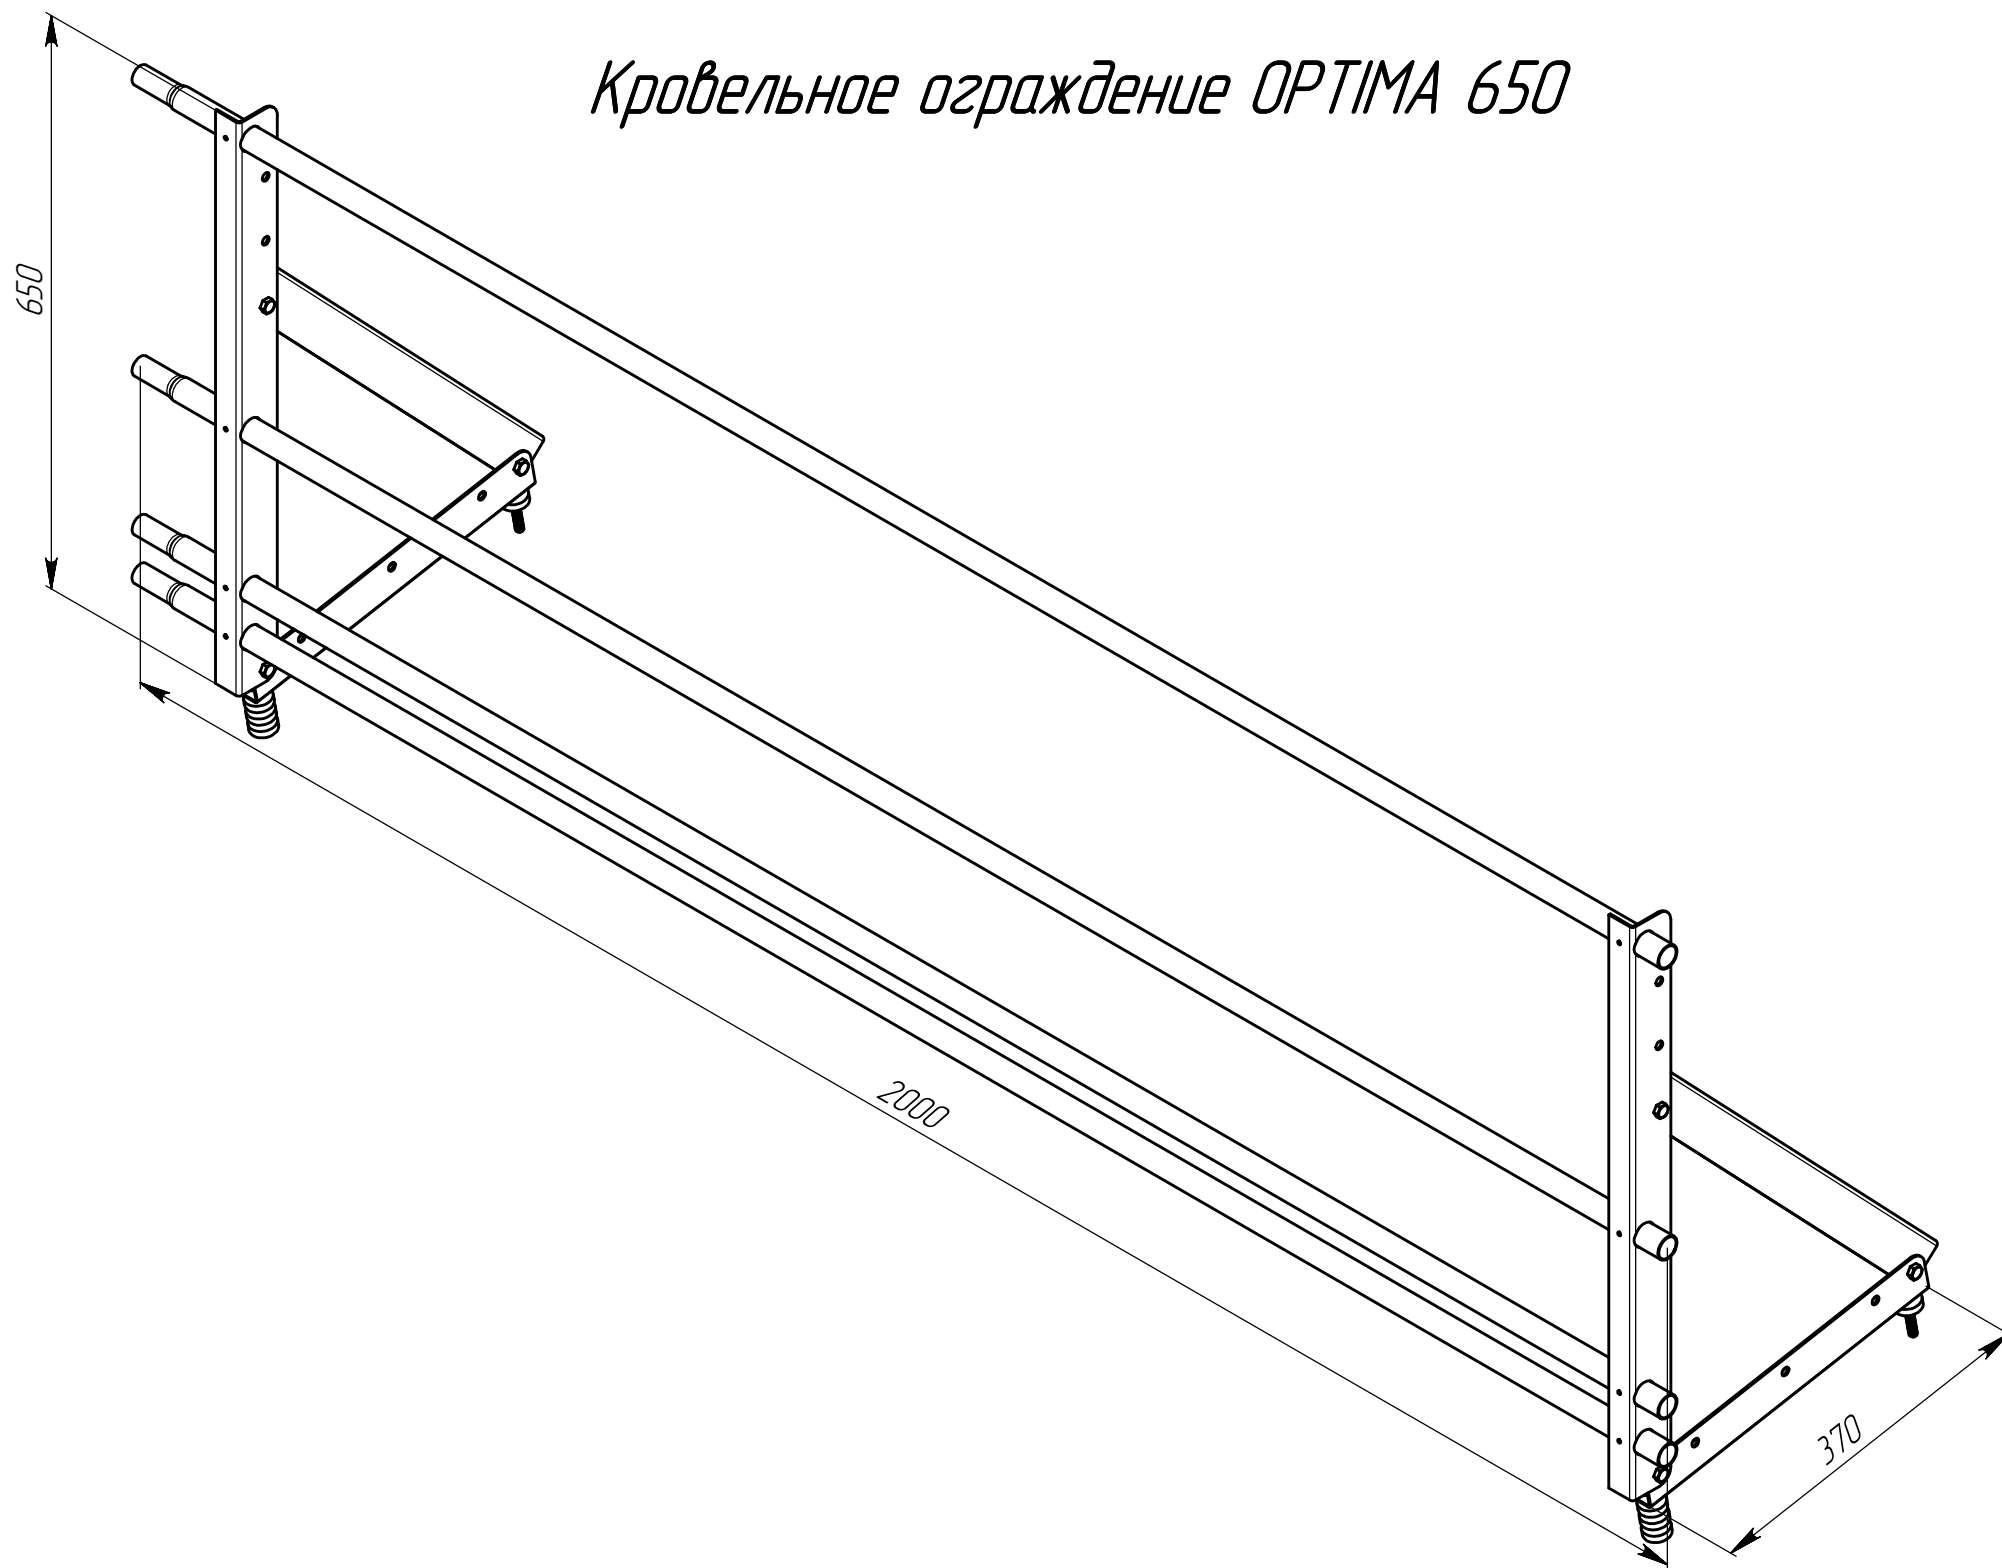

Перв. примен.

Справ. №

Подп. и дата

Инд. № дубл.

Взам. инв. №

Подп. и дата

Инд. № подл.

					<b>ЭБК.004-00-ОСБ</b>				
Изм./Лист	№ докум.	Подп.	Дата	Ограждение кровельное <b>ОПТИМА 650</b> Сборочный чертеж			Лит.	Масса	Масштаб
Разраб.			2015					-	-
Проб.							Лист	Листов 1	
Т. контр.							<b>GRAND LINE®</b>		
Н. контр.									
Утв.									

Копировал

Формат А3